



倉敷市芸文館 1階 平面図

入口2
(201会議室へ)

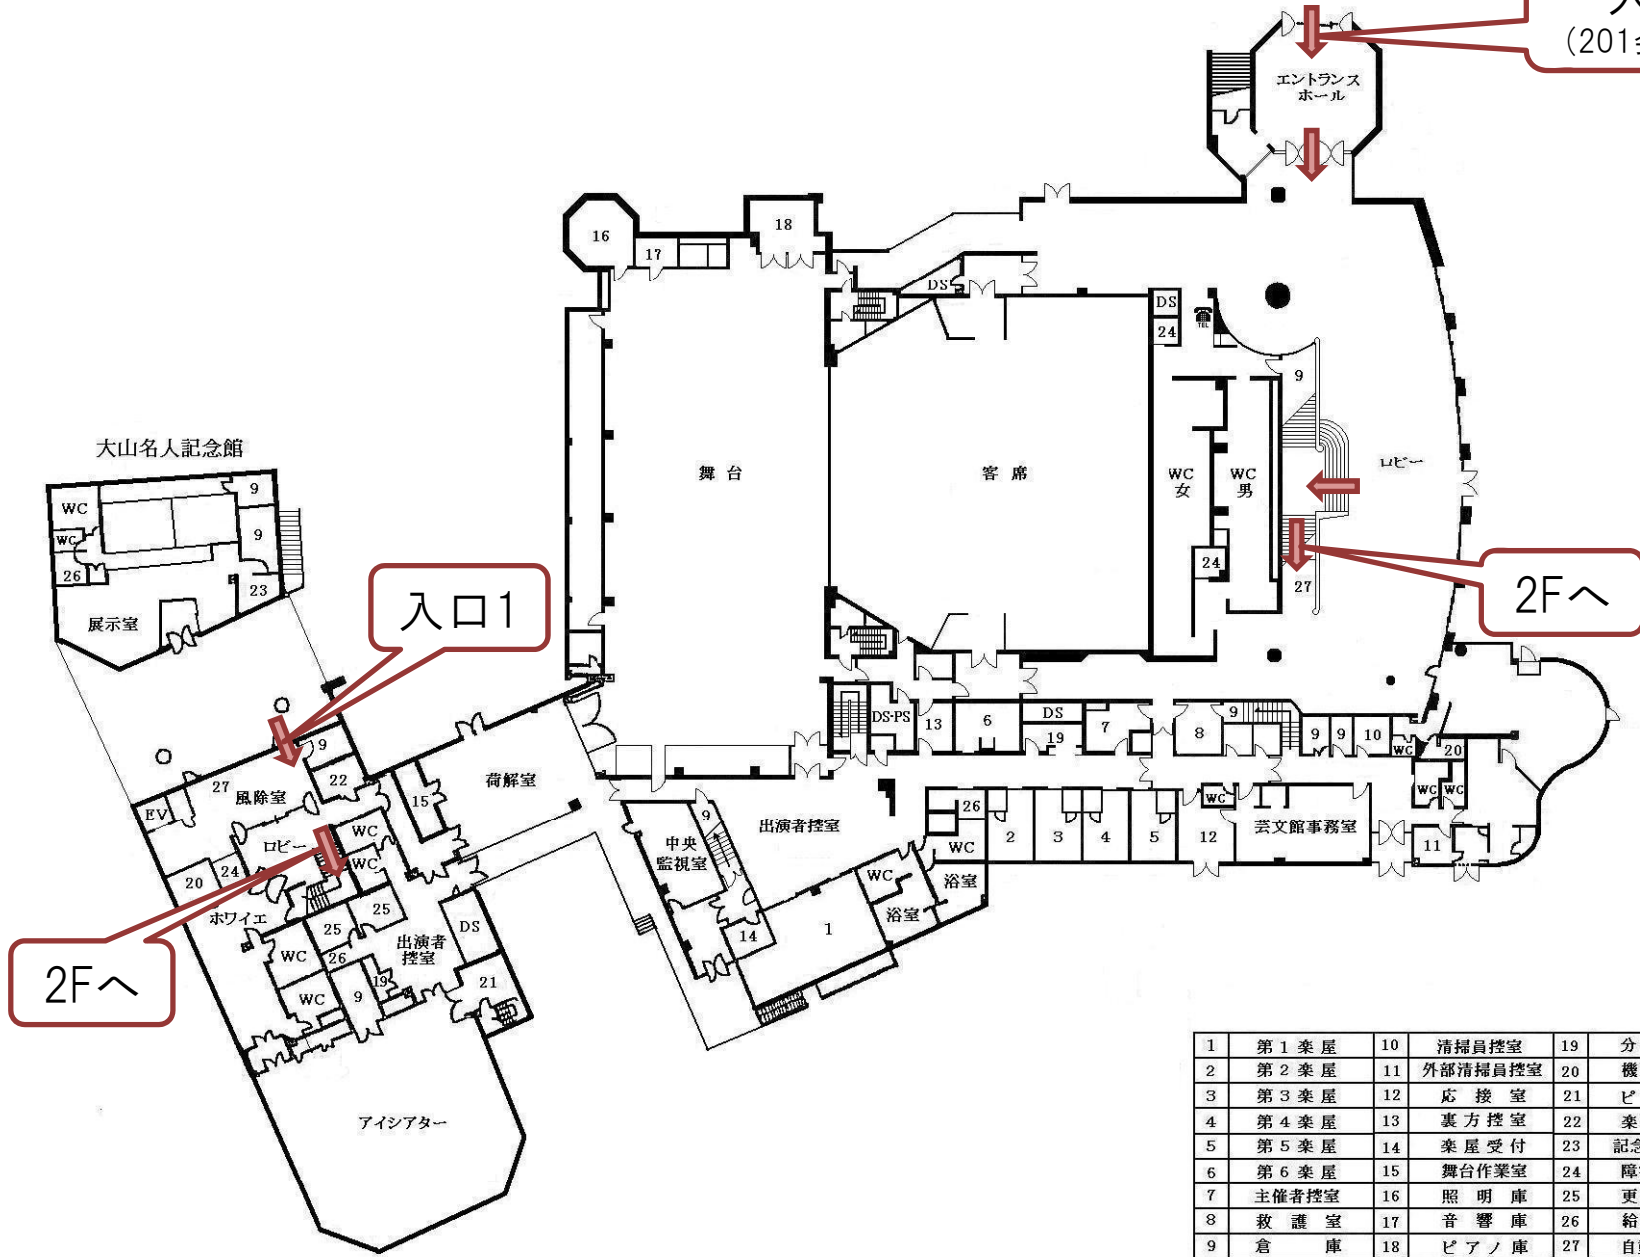


1	第1楽屋	10	清掃員控室	19	分電盤
2	第2楽屋	11	外部清掃員控室	20	機械室
3	第3楽屋	12	応接室	21	ピアノ庫
4	第4楽屋	13	裏方控室	22	楽器庫
5	第5楽屋	14	楽屋受付	23	記念館事務室
6	第6楽屋	15	舞台作業室	24	障害者便所
7	主催者控室	16	照明庫	25	更衣室
8	救護室	17	音響庫	26	給湯室
9	倉庫	18	ピアノ庫	27	自動販売機


倉敷市芸文館 2階 平面図

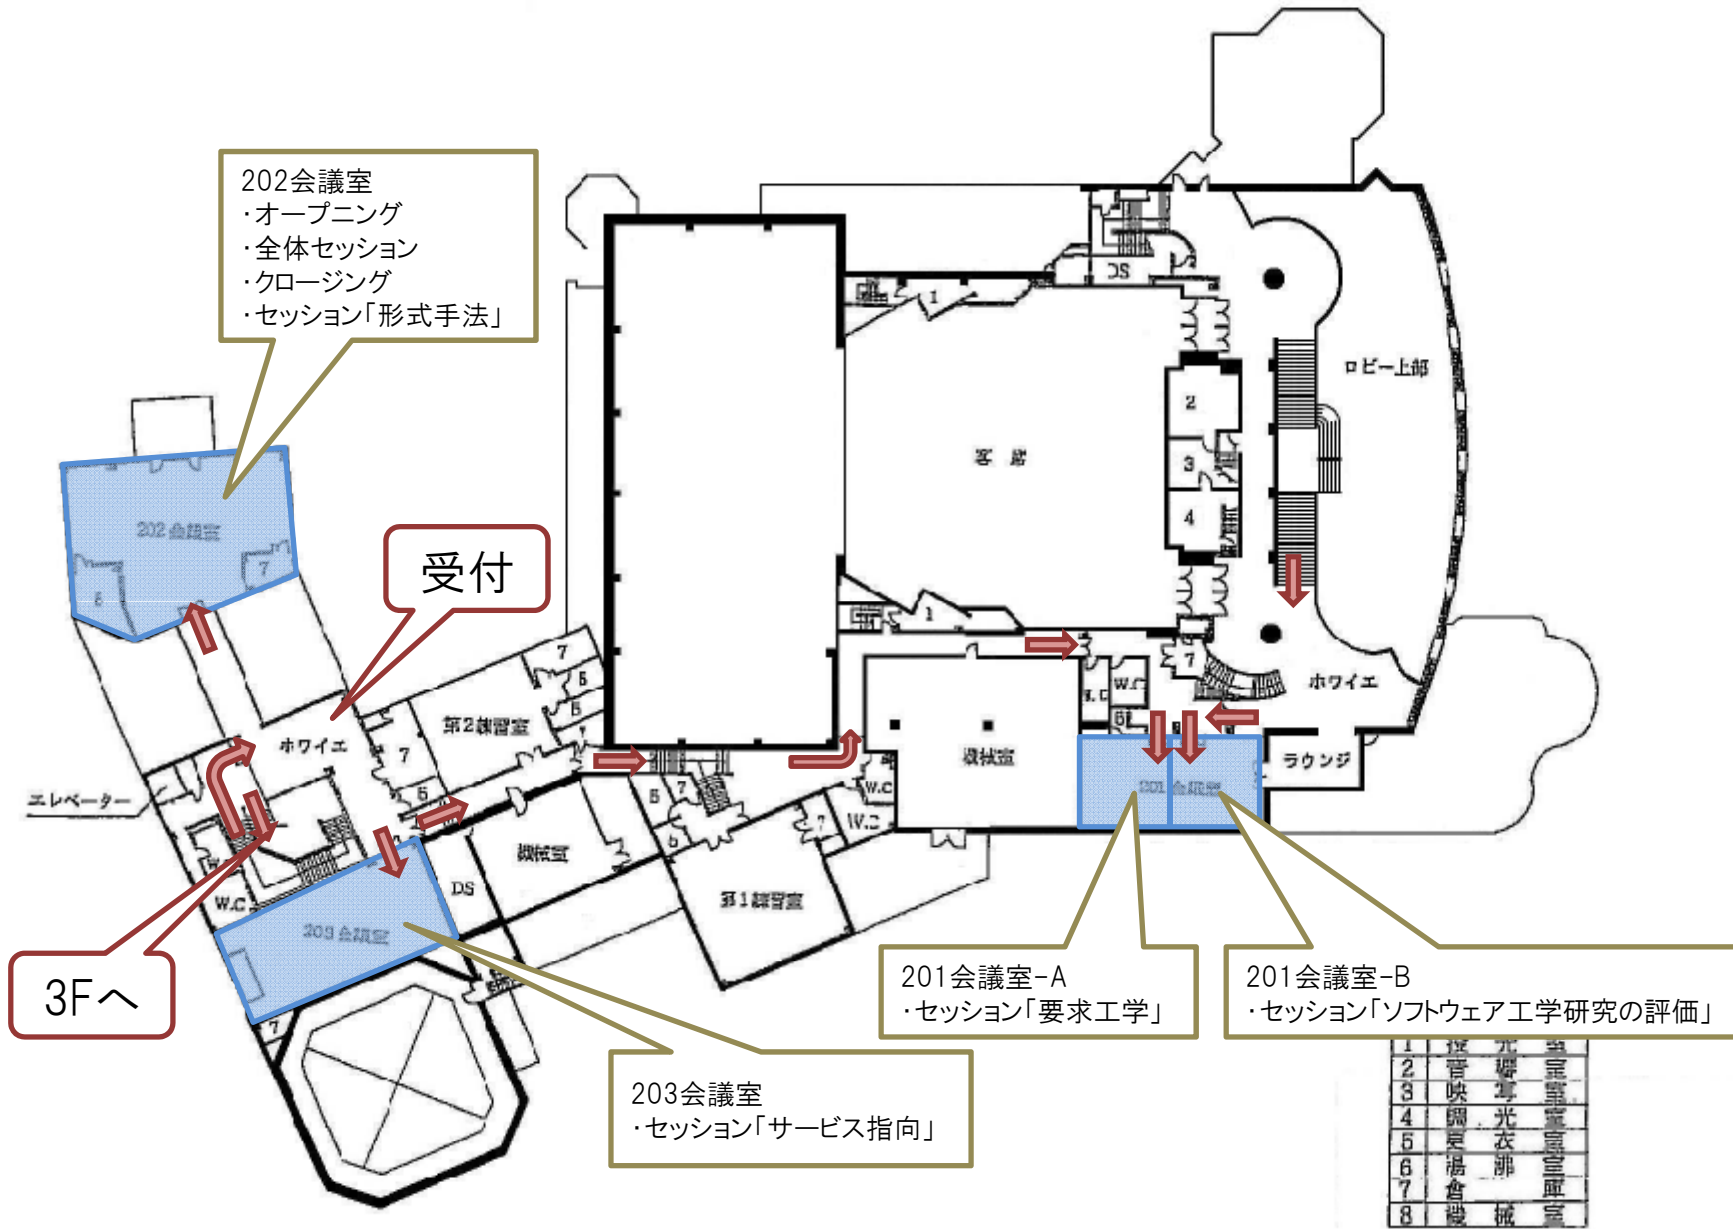

倉敷市芸文館 3階 平面図

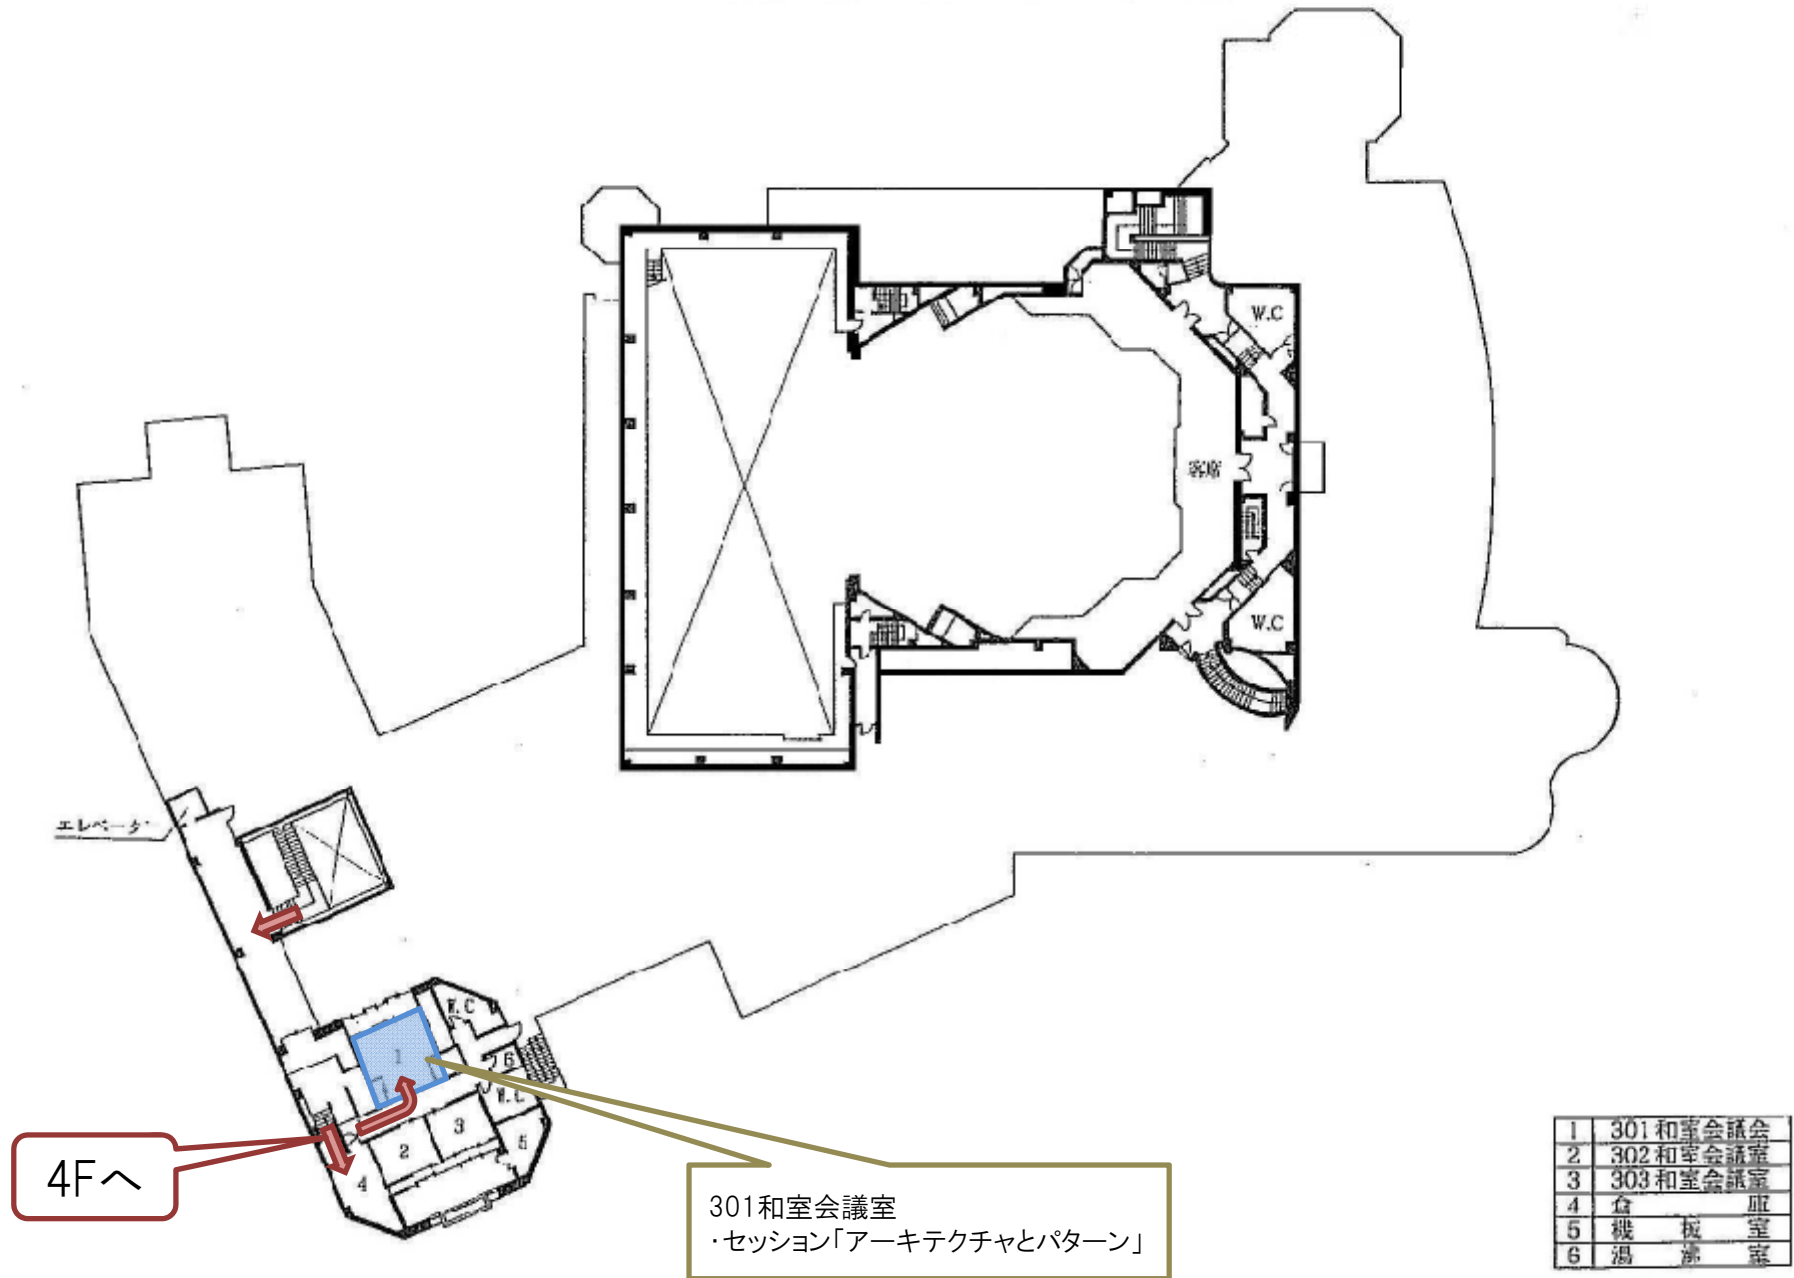

倉敷市芸文館 4階 平面図

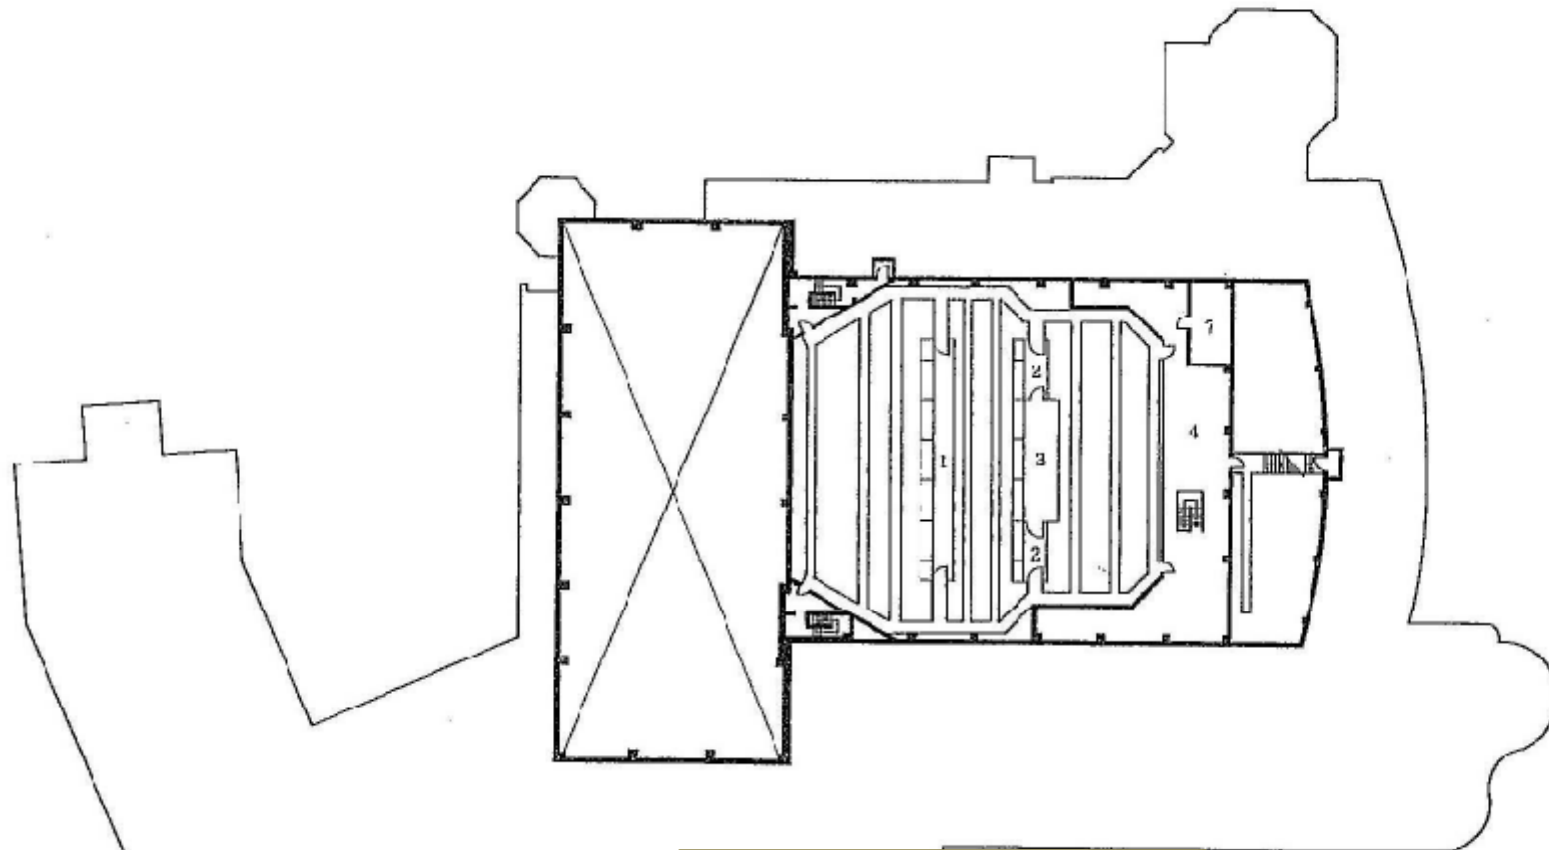

401和室会議室-A
・セッション「プログラム解析」

401和室会議室-B
・セッション「ソフトウェア開発マネジメント」

1	第1シーリング投光室
2	第2シーリング投光室
3	ピンスポットライト投光室
4	消火活動スペース
5	401和室会議室
6	倉庫
7	機械室
8	湯沸室